



Rundschanze auf dem Kapellenberge bei Hofheim

Grundriss.

Massstab 1:333,33

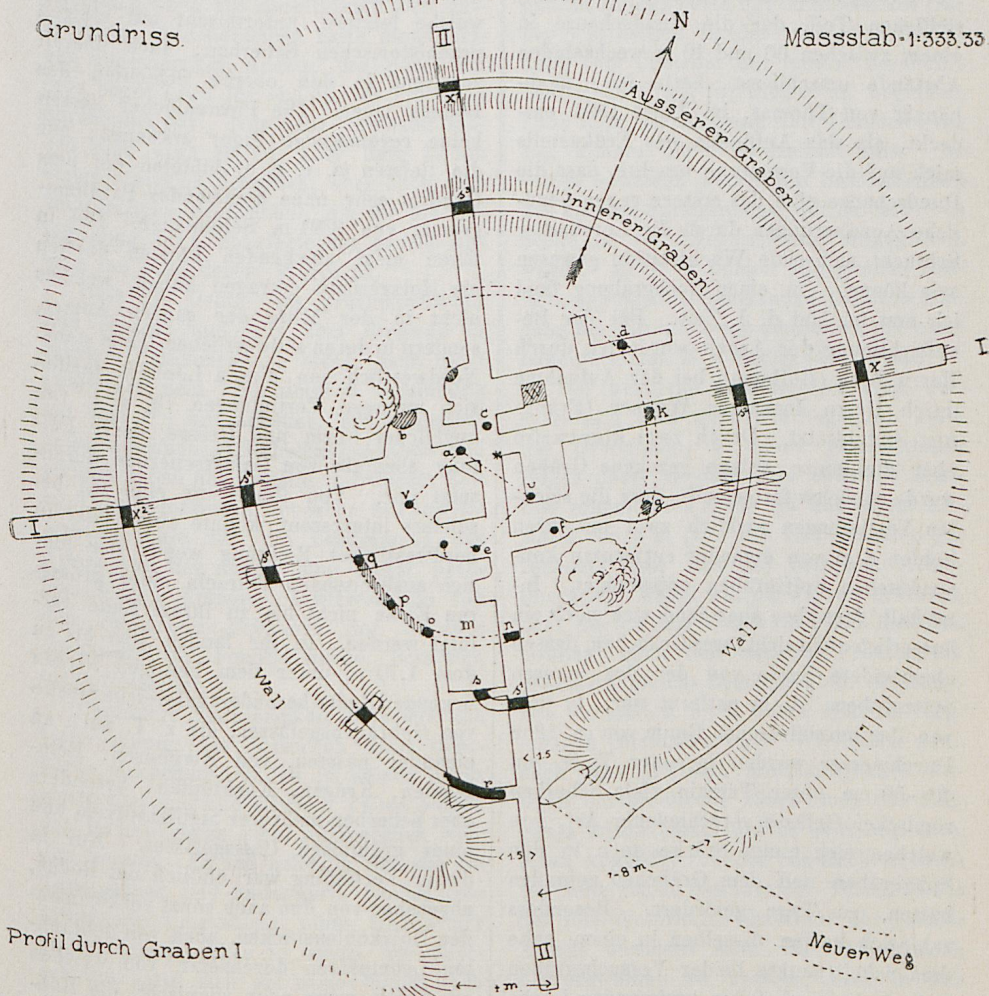

Profil durch Graben I

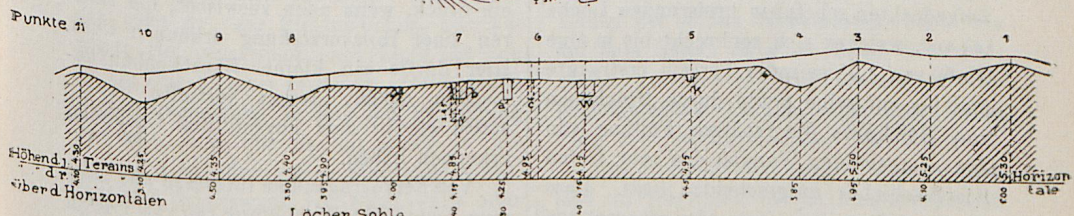

Profil durch Graben II

Punkt 6 wie oben

